

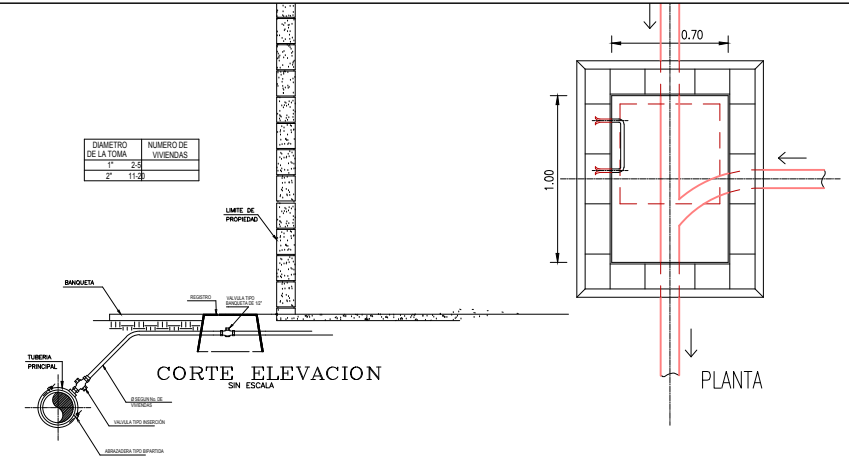


**PLANTA GENERAL**  
Esc. 1:500

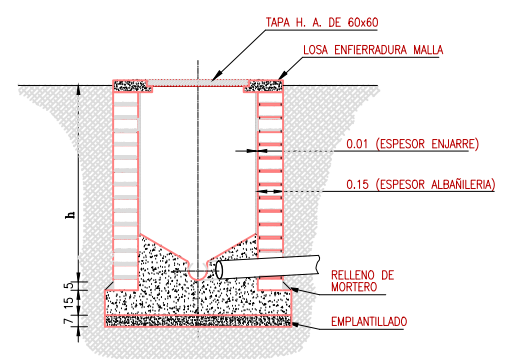


- NOTAS:**
- LA VALVULA DE CUADRO Y VALVULA GENERAL DE BOLA DEBERA CUMPLIR CON ESPECIFICACIONES ARI/ANMA C-100 ESTANDAR DEL MATERIAL DEL CUADRO DEBERA CONTENER UN ANILLO DEL RESE DE BRONCE
  - TODA LA TUBERIA DEBERA SER DE COME RUSO CEDAULA "1"
  - LA TUBERIA DEBERA ESTAR SUEITA A LOS MUROS POR MEDIO DE ANCLAS
  - CADA TOMA DEBERA CONTAR CON UNA NOMENCLATURA QUE LA IDENTIFIQUE CON EL DEPARTAMENTO O LOCAL AL CUAL SE SERVICIA DE TAL FORMA QUE SE FACILITE SU LECTURA
  - EL REGISTRO DEBERA SER UBICADO DENTRO DEL PREDIO EN UN LUGAR VISIBLE DESDE LA CALLE
  - PARA CASOS DE LLAVE DE JARDIN, DEBERA CONTAR CON REGISTRO PARA LA INSTALACION DE MEDIDOR
  - ADOTACIONES EN CENTIMETROS

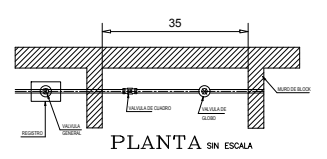


**CORTE**  
TIPO LADRILLO (REGISTRO RECTANGULAR 1m x ALTURA x .60m)  
ESCALA : 1 : 25

**DETALLE CONSTRUCTIVO**

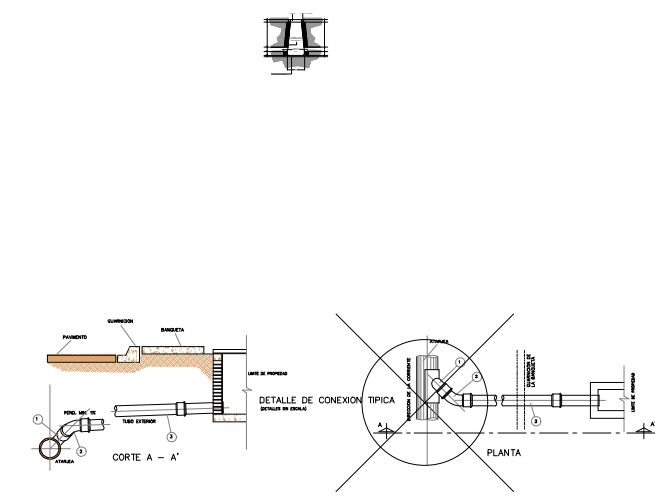

**DETALLE CONSTRUCTIVO**

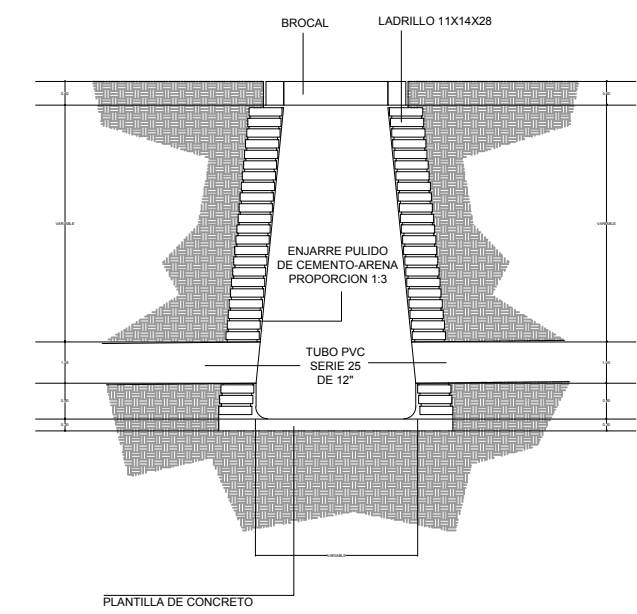

CALLE IGNACIO ALDAMA



**CONTENIDO:**

1. TRAZO GENERAL DE CALLE
2. CUADRO DE CONSTRUCCIÓN
3. DETALLES CONSTRUCTIVOS
4. DETALLE DE CALLE

**PROYECTO:**

**DOMICILIO:** CALLE NIÑOS HEROES

**TIPO:** INFRAESTRUCTURA

**MUNICIPIO:** VALLE DE JUAREZ      **LOCALIDAD:** VALLE DE JUAREZ

**DIRECTOR DE OBRAS PUBLICAS:** ANTONIO VALLEJO ZEPEDA



**FECHA:** NOV-18      **ESCALA GRAFICA:**

**No. DE PLANO:** **DRE-01**