

CROQUIS DE UBICACION:



CALLE INDEPENDENCIA EN VALLE DE JUAREZ
NORTE

CONTENIDO:

PAVIMENTACIÓN
BANQUETAS
GUARNICIONES

PROYECTO: CONSTRUCCIÓN DE PAVIMENTO ESTAMPADO Y SERVICIOS EN LA CALLE INDEPENDENCIA EN LA CABECERA MUNICIPAL

DOMICILIO: CALLE INDEPENDENCIA

TIPO: INFRAESTRUCTURA

MUNICIPIO: VALLE DE JUAREZ

LOCALIDAD:

DIRECTOR DE OBRAS PÚBLICAS: PEDRO BAUTISTA OROZCO




FECHA: OCT-2018

ESCALA GRAFICA:

No. DE PLANO:


PAV-01

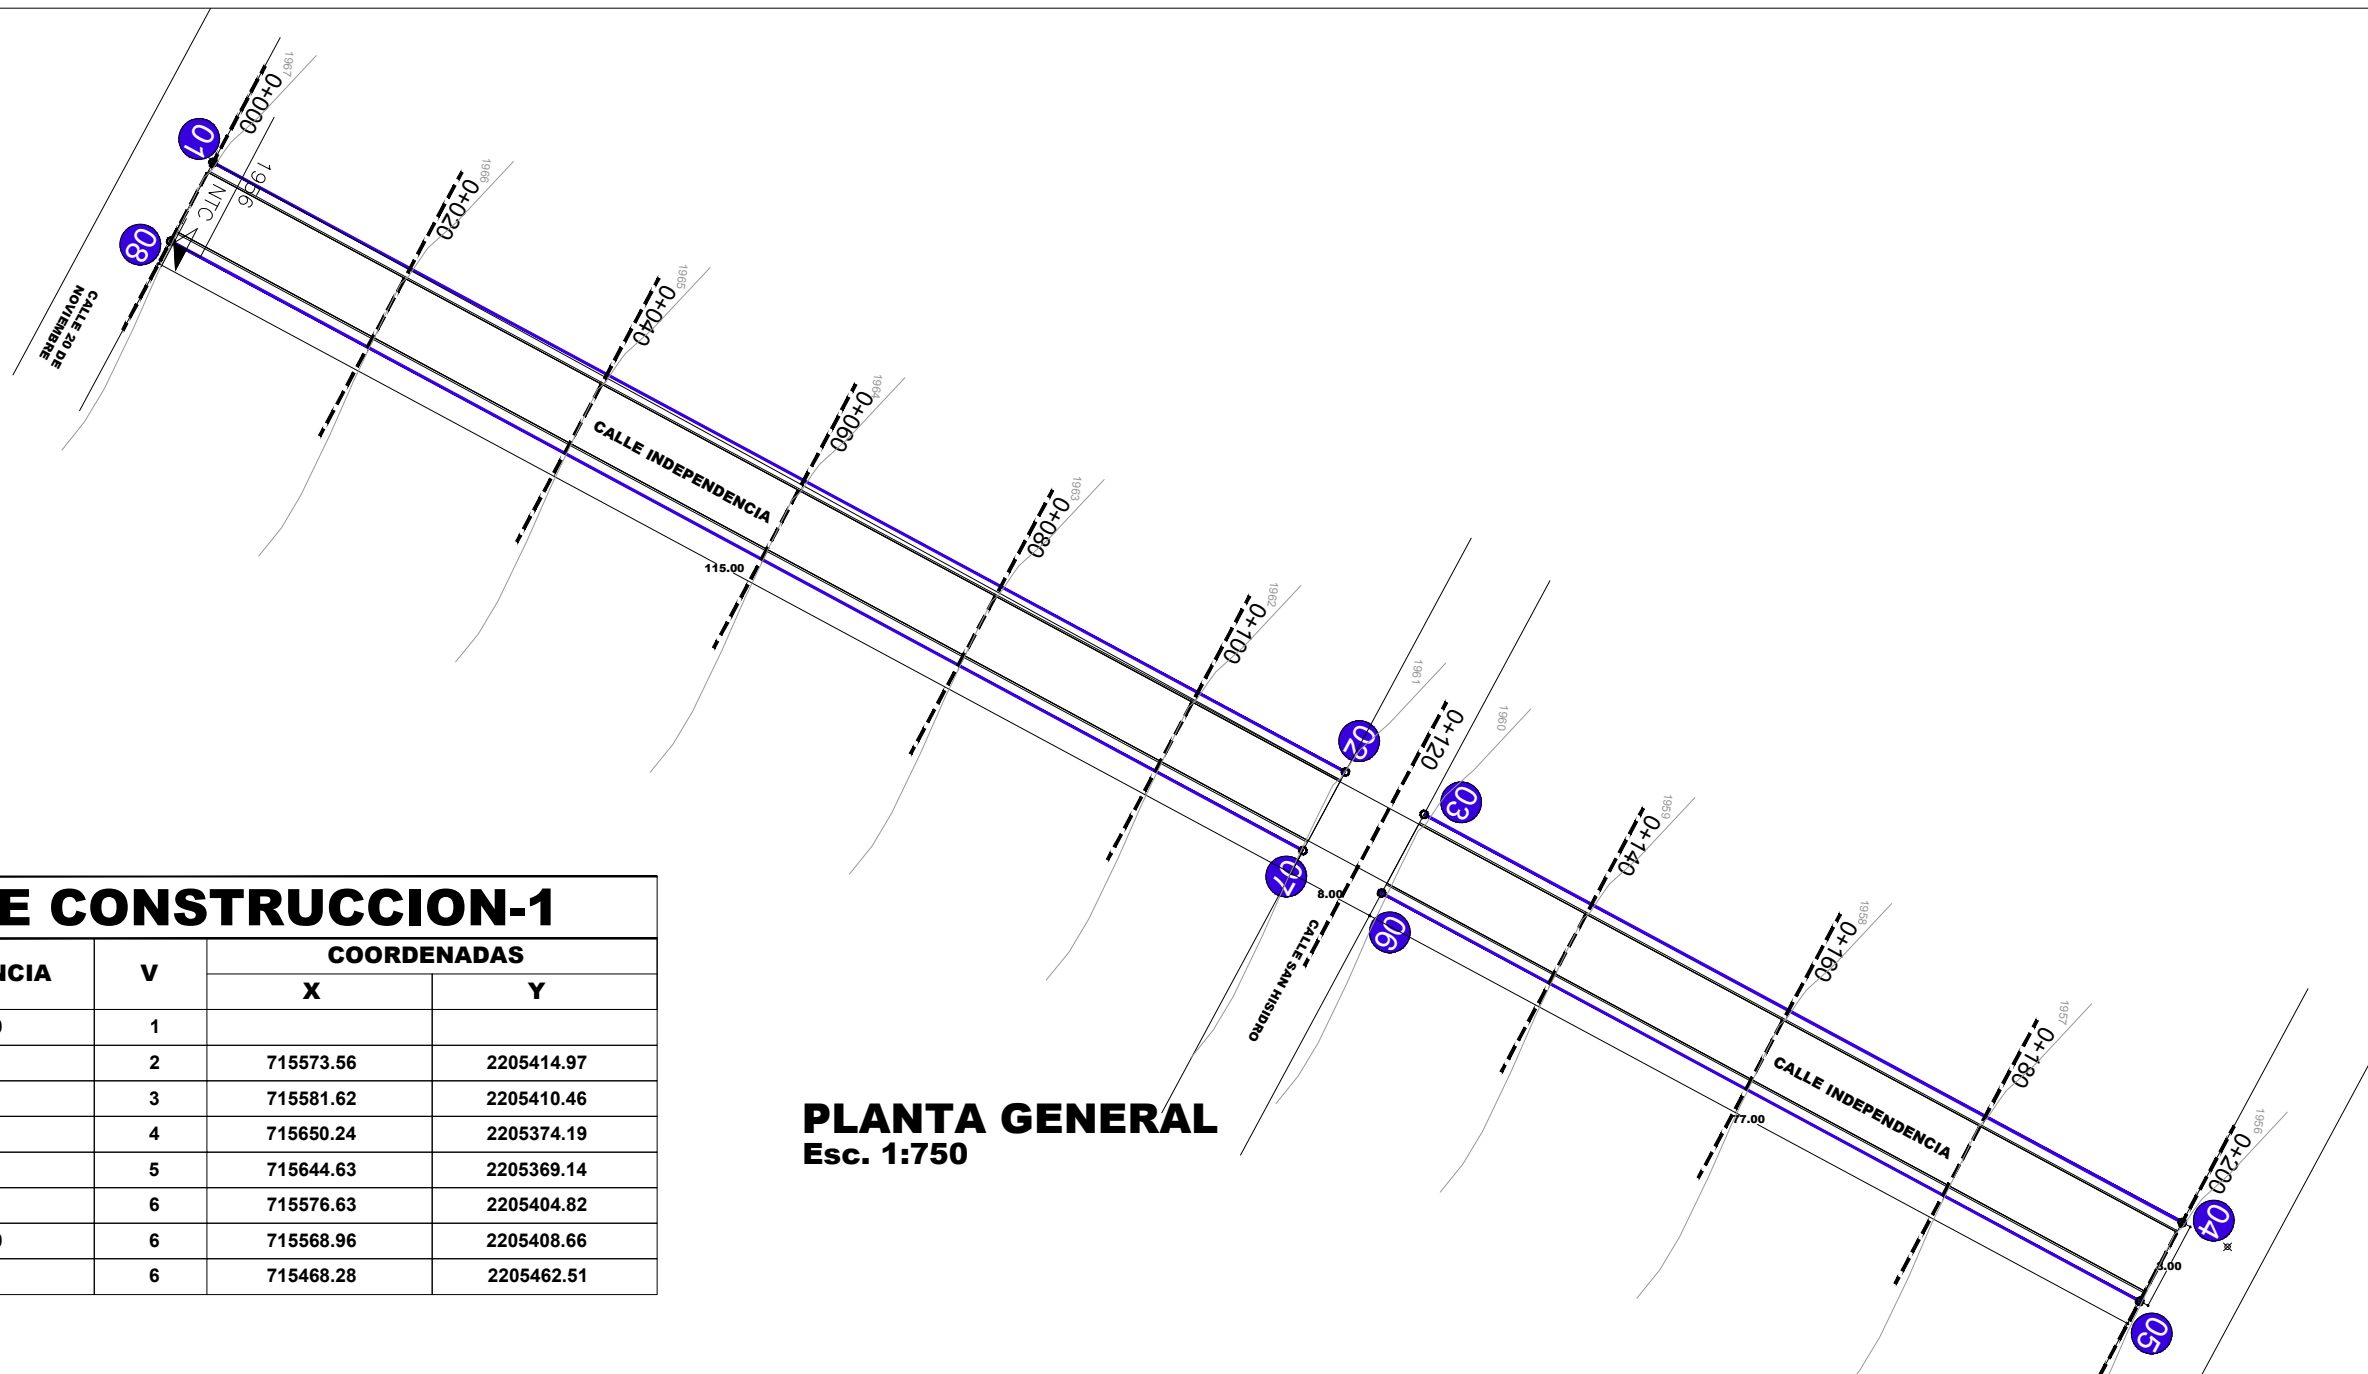


CUADRO DE CONSTRUCCION-1

LADO		DISTANCIA	V	COORDENADAS	
EST	PV			X	Y
1	2	115.00	1		
2	3	8.00	2	715573.56	2205414.97
3	4	77.00	3	715581.62	2205410.46
4	5	8.00	4	715650.24	2205374.19
5	6	77.00	5	715644.63	2205369.14
6	7	8.00	6	715576.63	2205404.82
7	8	115.00	6	715568.96	2205408.66
8	1	8.00	6	715468.28	2205462.51

PLANTA GENERAL Esc. 1:750

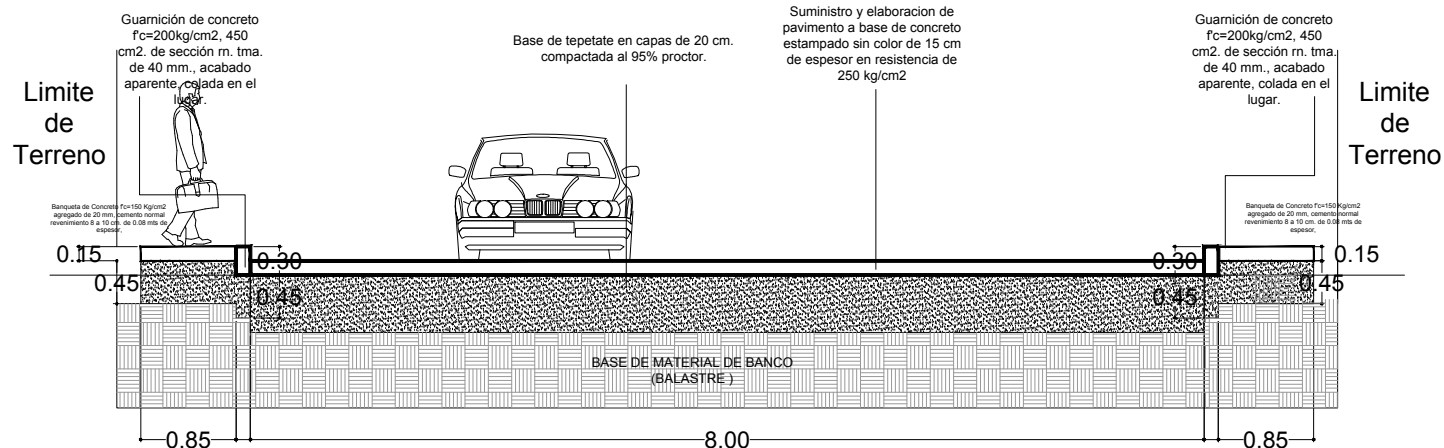

SECCION TIPO DE CALLE Esc. 1:100

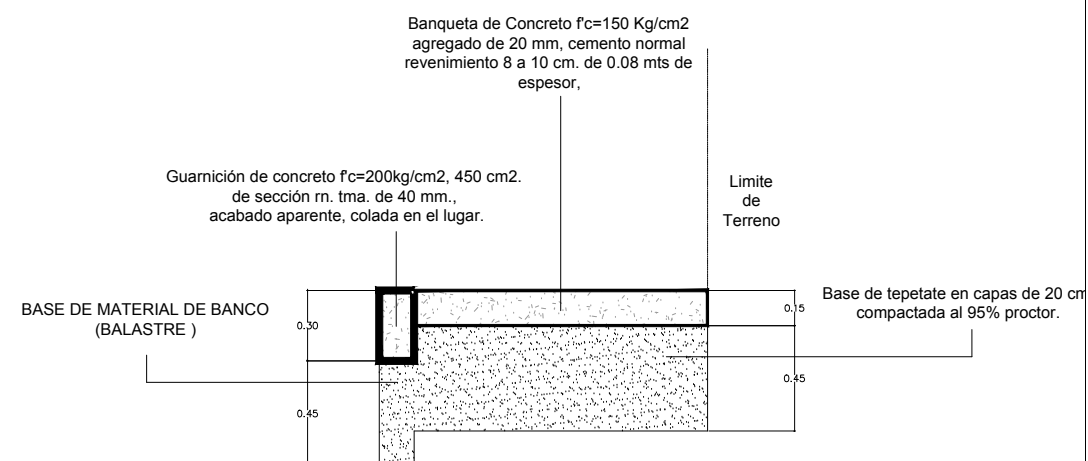

DETALLE CONSTRUCTIVO Esc. 1:25