

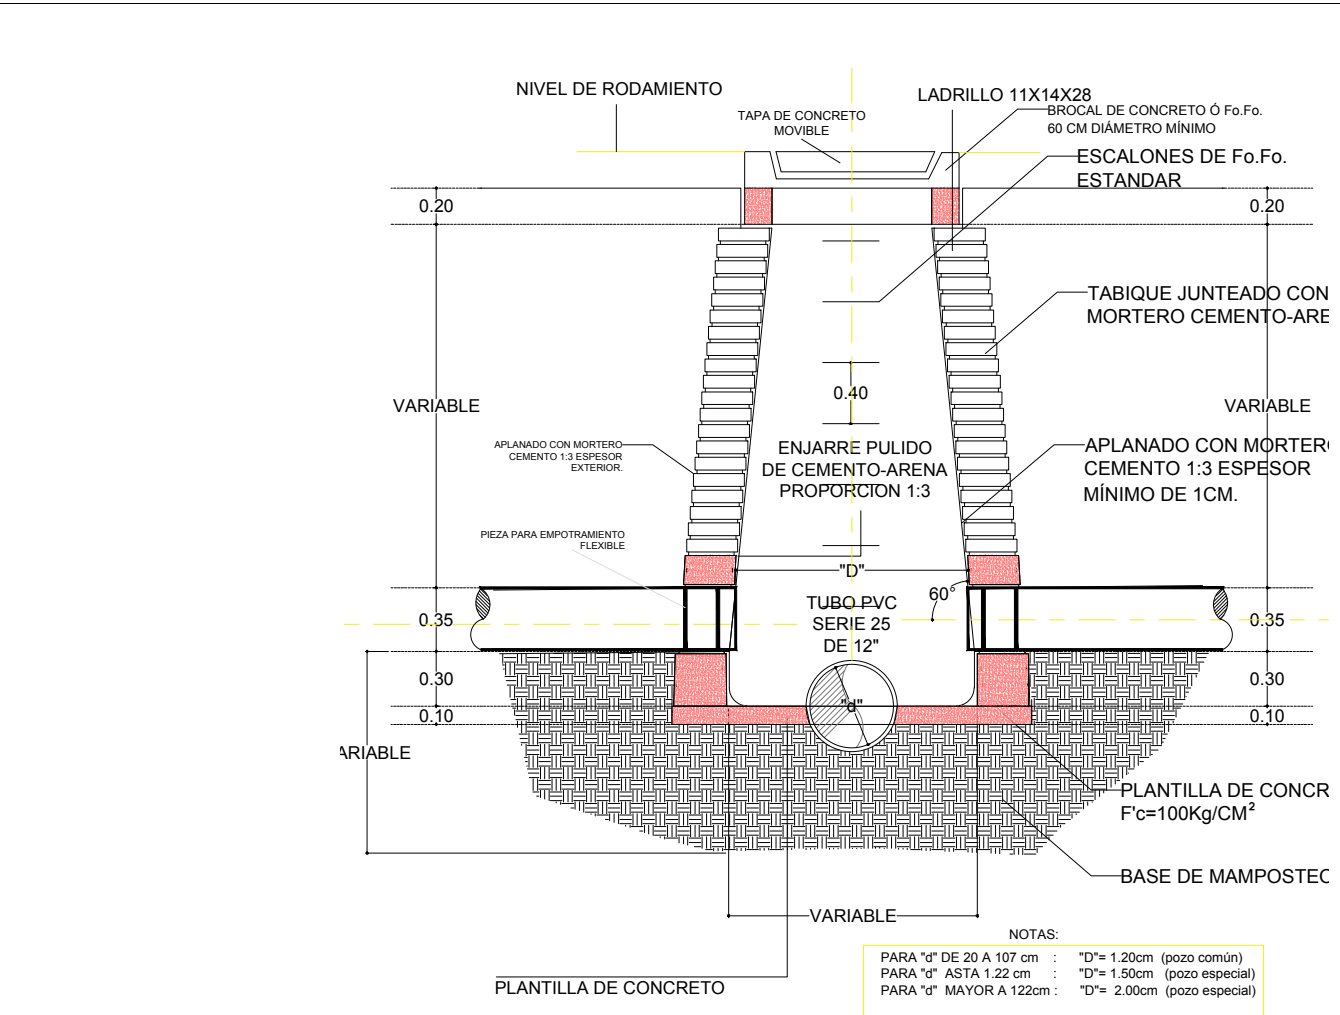


**RED DRENAJE=200.00ML**  
**PLANTA GENERAL**  
 Esc. 1:750

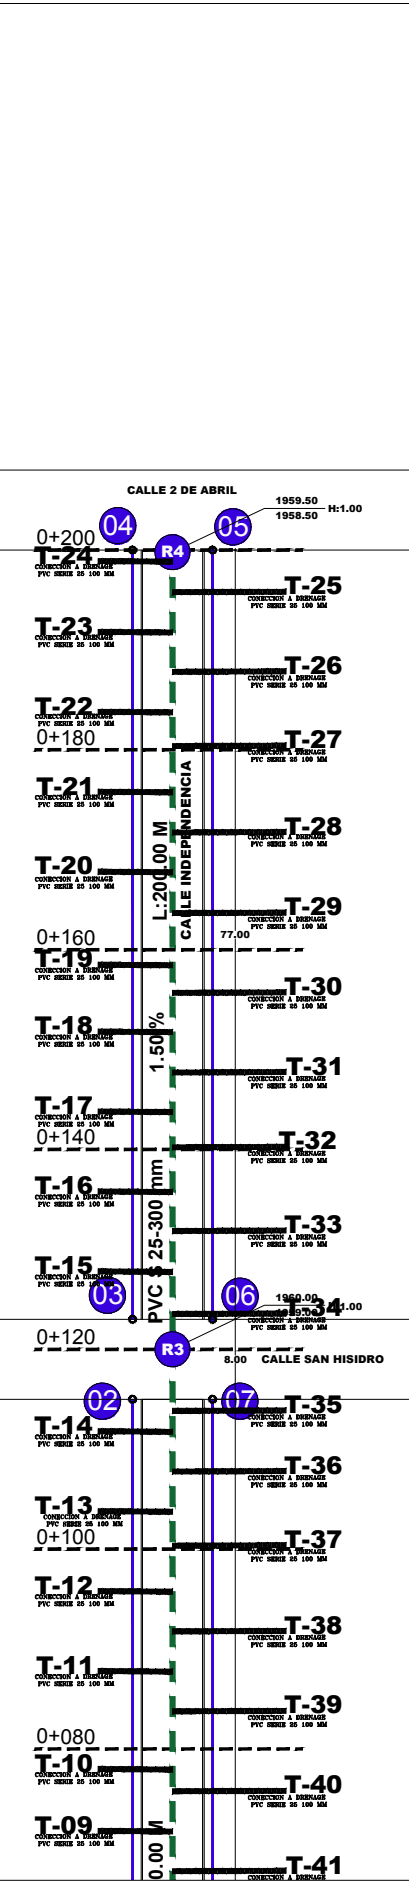

**NOTAS:**  
 PARA "d" DE 20 A 107 cm : "D"= 1.20cm (pozo común)  
 PARA "d" ASTA 1.22 cm : "D"= 1.50cm (pozo especial)  
 PARA "d" MAYOR A 122cm : "D"= 2.00cm (pozo especial)  
 EL DIÁMETRO "D" PUEDE SER VARIABLE DE ACUERDO AL ESTÁNDAR EN CASO DE POSOS PREFABRICADOS.


**DETALLE DE POZO DE VISITA TIPO**

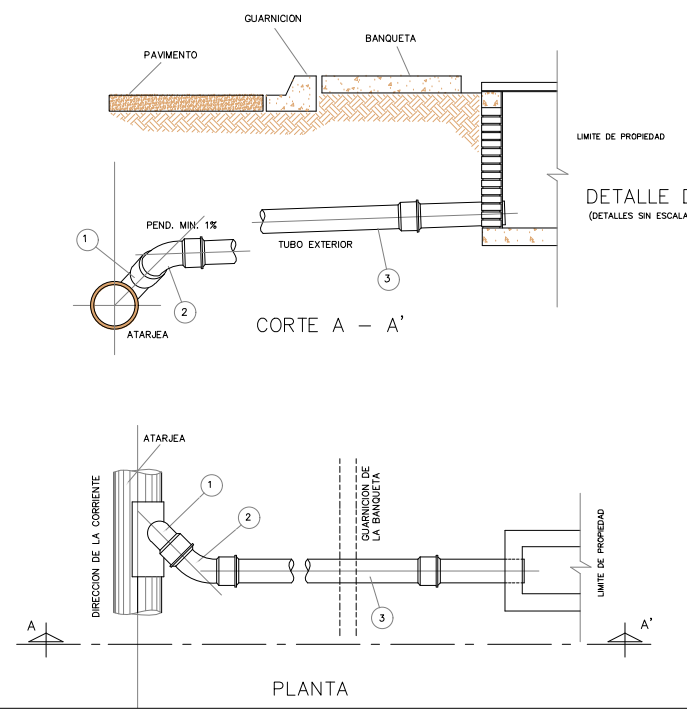

<b>SIMBOLOGÍA</b>	
Linea proyecto de 12" Ø	
Linea existente de 8" Ø	
Elevacion de terreno	<b>H:3.26 1572.6471</b>
Altura de Pozo	<b>1569.3796</b>
Arrastre de Pozo	
Longitud	<b>L: 80.73 M</b>
Pendiente	<b>0.50 %</b>
Diámetro	<b>PVC S 25-315 mm</b>
Numero de Pozo	<b>R21</b>

# ARQUITECTURA

## VALLE DE JUAREZ JALISCO

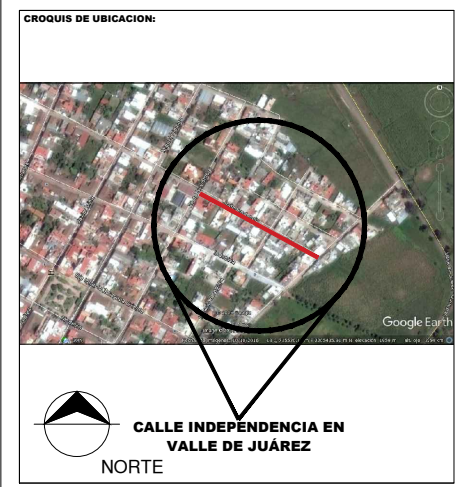

### CONTENIDO:

## DRENAJE

<b>PROYECTO:</b> CONSTRUCCIÓN DE PAVIMENTO ESTAMPADO Y SERVICIOS EN LA CALLE INDEPENDENCIA EN LA CABECERA MUNICIPAL	
<b>DOMICILIO:</b> CALLE INDEPENDENCIA	
<b>TIPO:</b> INFRAESTRUCTURA	
<b>MUNICIPIO:</b> VALLE DE JUAREZ	<b>LOCALIDAD:</b>

**DIRECTOR DE OBRAS PUBLICAS:**  
PEDRO BAUTISTA OROZCO



**FECHA:** OCT-2018  
**ESCALA GRAFICA:**

**No. DE PLANO:** **DRE-01**