


El parque lineal se ubica en la región 03 sur este del estado de Jalisco en el municipio de valle de Juárez, Jalisco.

Las coordenadas del parque lineal en la escala 1:50000, etapa 1 son: Ubicada en la cota 5 de la zona urbana de la zona 03 sur este del estado de Jalisco con las siguientes coordenadas: Latitud y longitud = 1023940078" con una altura de 1,357 msnm. Las coordenadas geodésicas son: latitud 195630357" y longitud 10256155281". Al otro extremo con coordenadas de otro extremo con latitud = 102394207138885" con una altura de 1,345 msnm. Las coordenadas geodésicas son: latitud 1956168627" y longitud 10256355947".

Con un total de beneficiarios directos de 5,788 habitantes aproximadamente.

COORDENADAS DE PROYECTO PUNTO 1
 X=715259.939
 Y=2205938.705
 COORDENADAS DE PROYECTO PUNTO 2
 X=715253.917
 Y=2205741.744

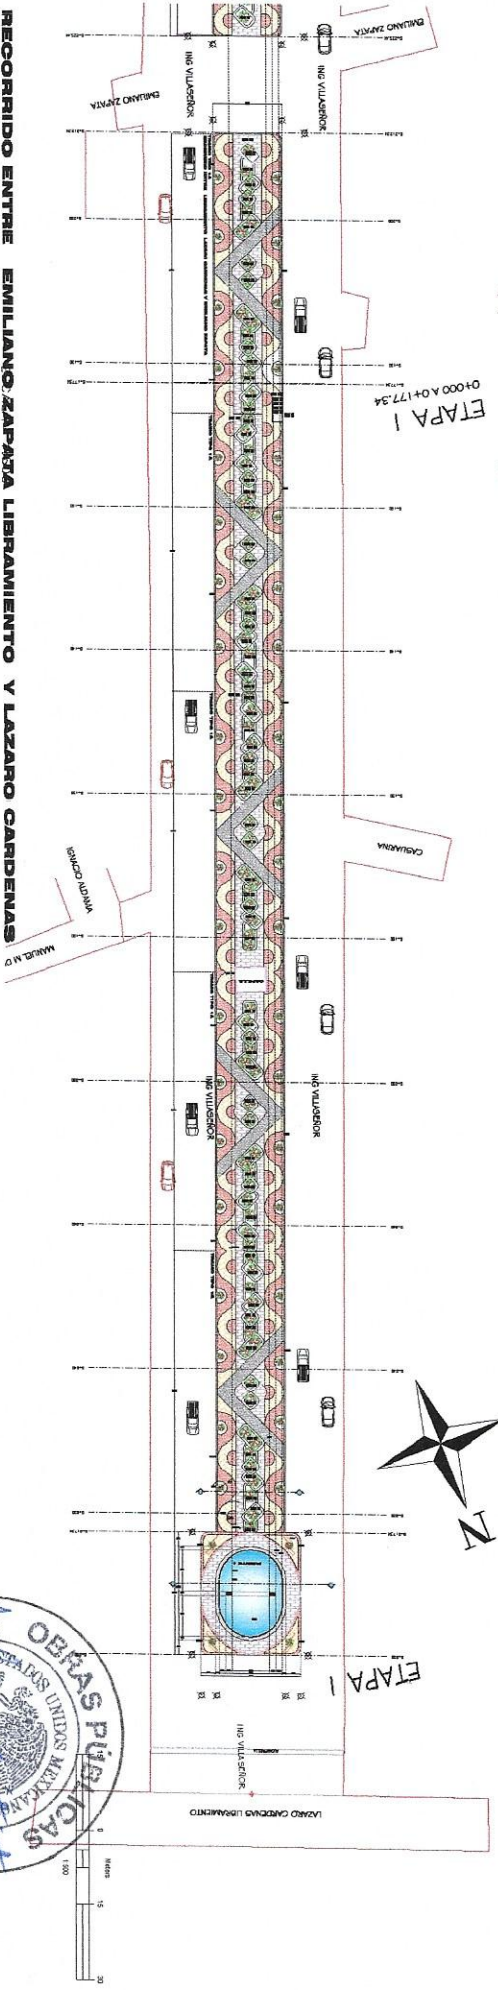

PROYECTO Y CONSTRUCCION		CONCEPTO		PROYECTO		AREAS ETAPA 1:		CONTENIDO		MACRO	
REV	FECHA	DESCRIPCION DE MODIFICACIONES		PROYECTO	CONDICION	AREA JARDINADA 488.50 M2	AREA PISO CONCRETO 1,306.79 M2	DISEÑO ARQUITECTONICO DE PARQUE AVENIDA ING VILLASENOR		MACRO	
00	16/03/2017			01	VALLE DE JUAREZ JALISCO			DISEÑO Y DIBUJO		MICRO	



PROYECTO: DISEÑO ARQUITECTONICO DE PARQUE LINEAL

MACRO LOCALIZACION

SIMBOLOGIA:
 LINDEROS CALLE ADQUIN
 CAPILLA
 MACHUELO